
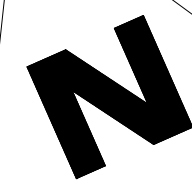


# Franziskusstraße

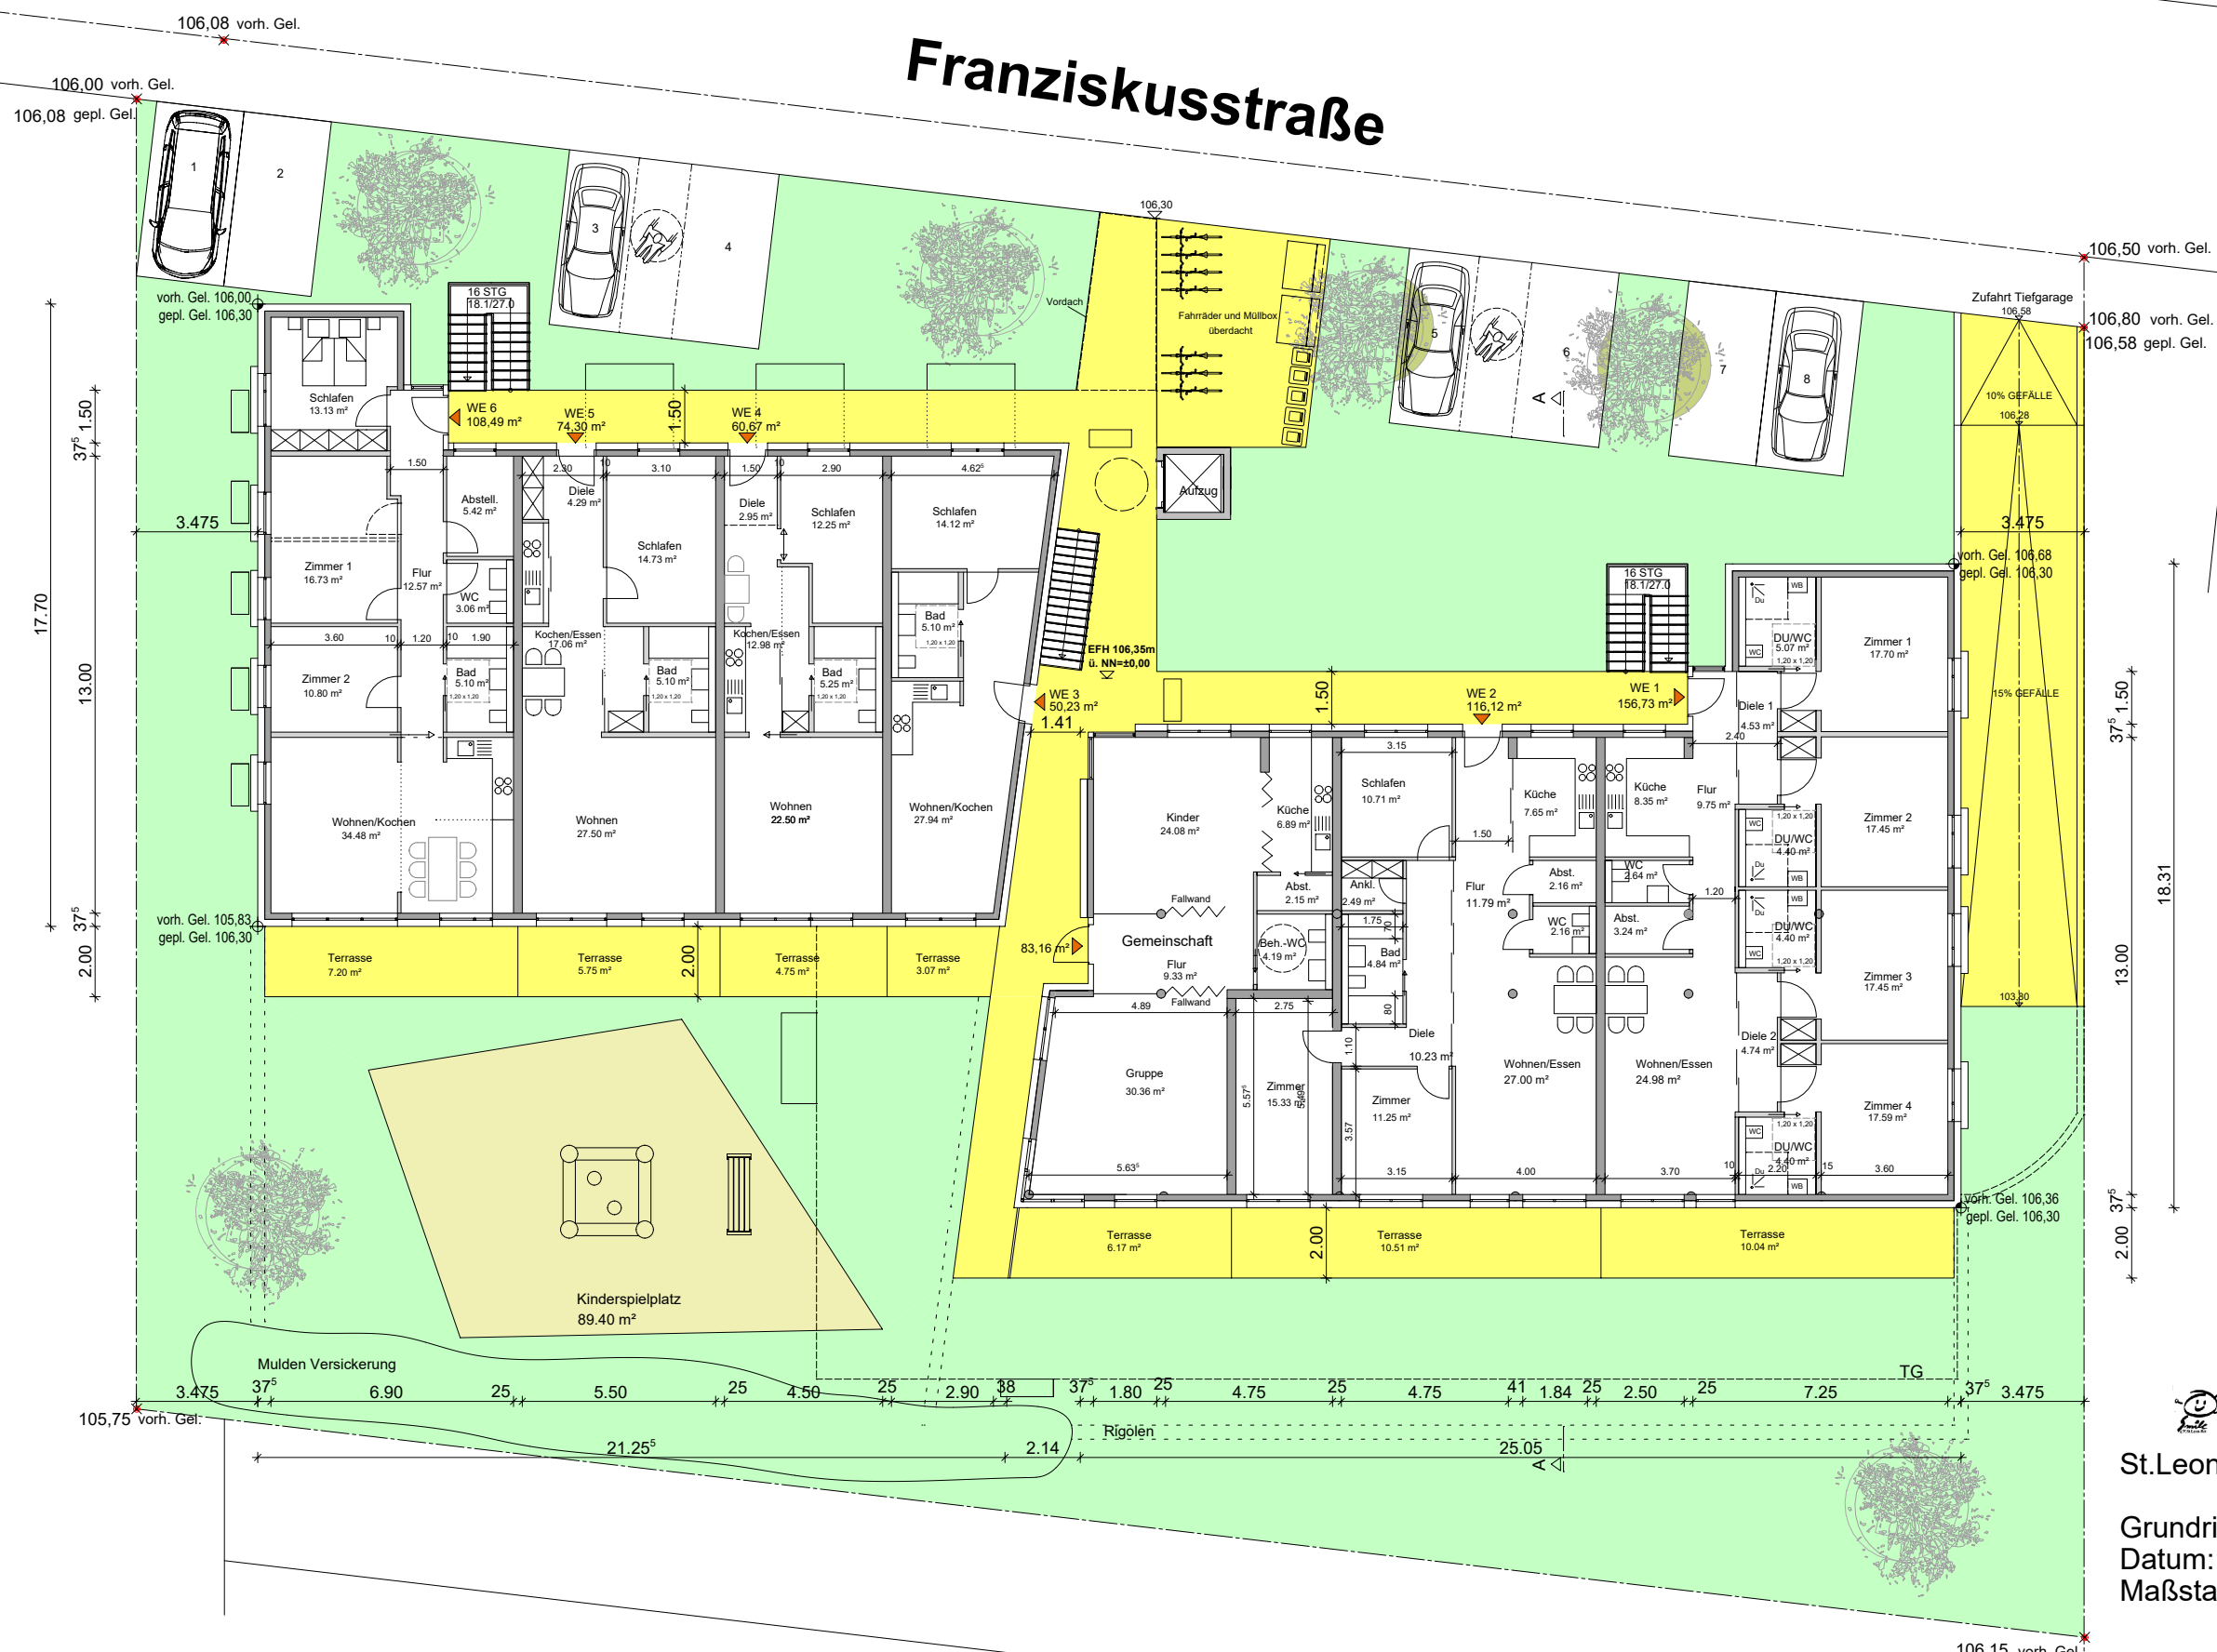

St.Leon-Rot

Grundriss EG  
Datum: 20.04.2020  
Maßstab 1:200

pro... plan UG  
Hornbergstrasse 82  
70188 Stuttgart  
Tel.: 0711 / 234 81 62  
Fax: 0711 / 470 48 82