
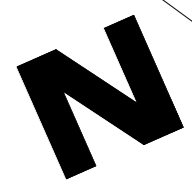


Franziskusstraße

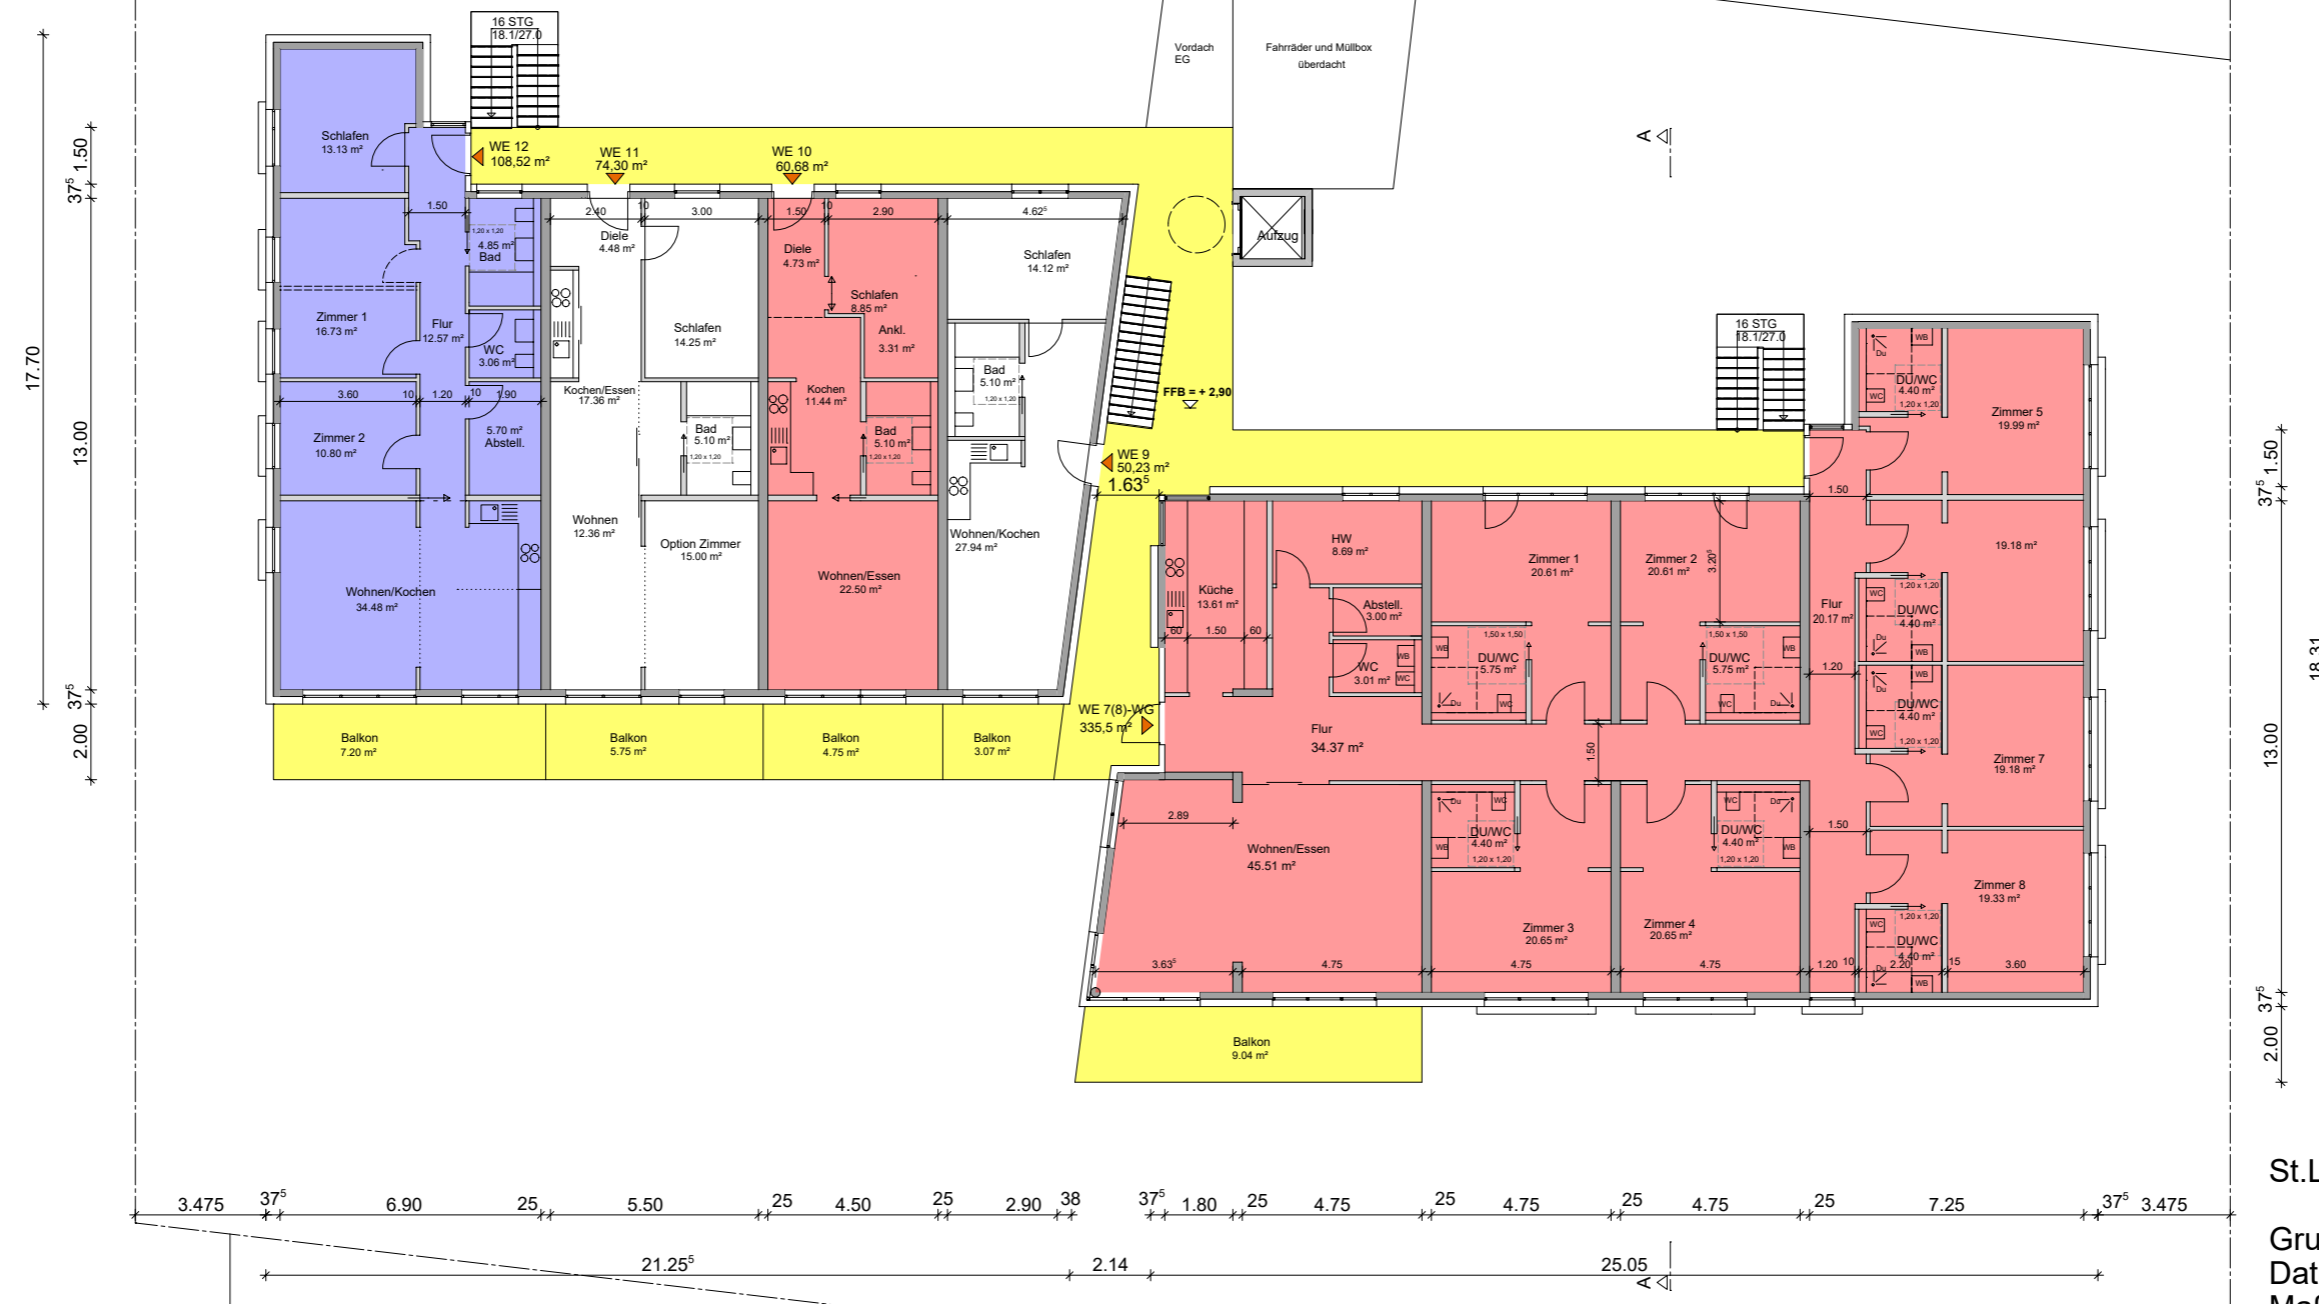

St. Leon-Rot

Grundriss 1.OG
 Datum: 20.04.2020
 Maßstab 1:200

pro... plan UG
 Hornbergstrasse 82
 70188 Stuttgart
 Tel.: 0711 / 234 81 62
 Fax: 0711 / 470 48 82

- Grundriss mit Belegung**
- Belegte Wohnungen
 - Mietwohnungen pro... eG
 - Freie Wohnungen