
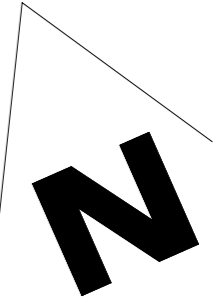


Franziskusstraße

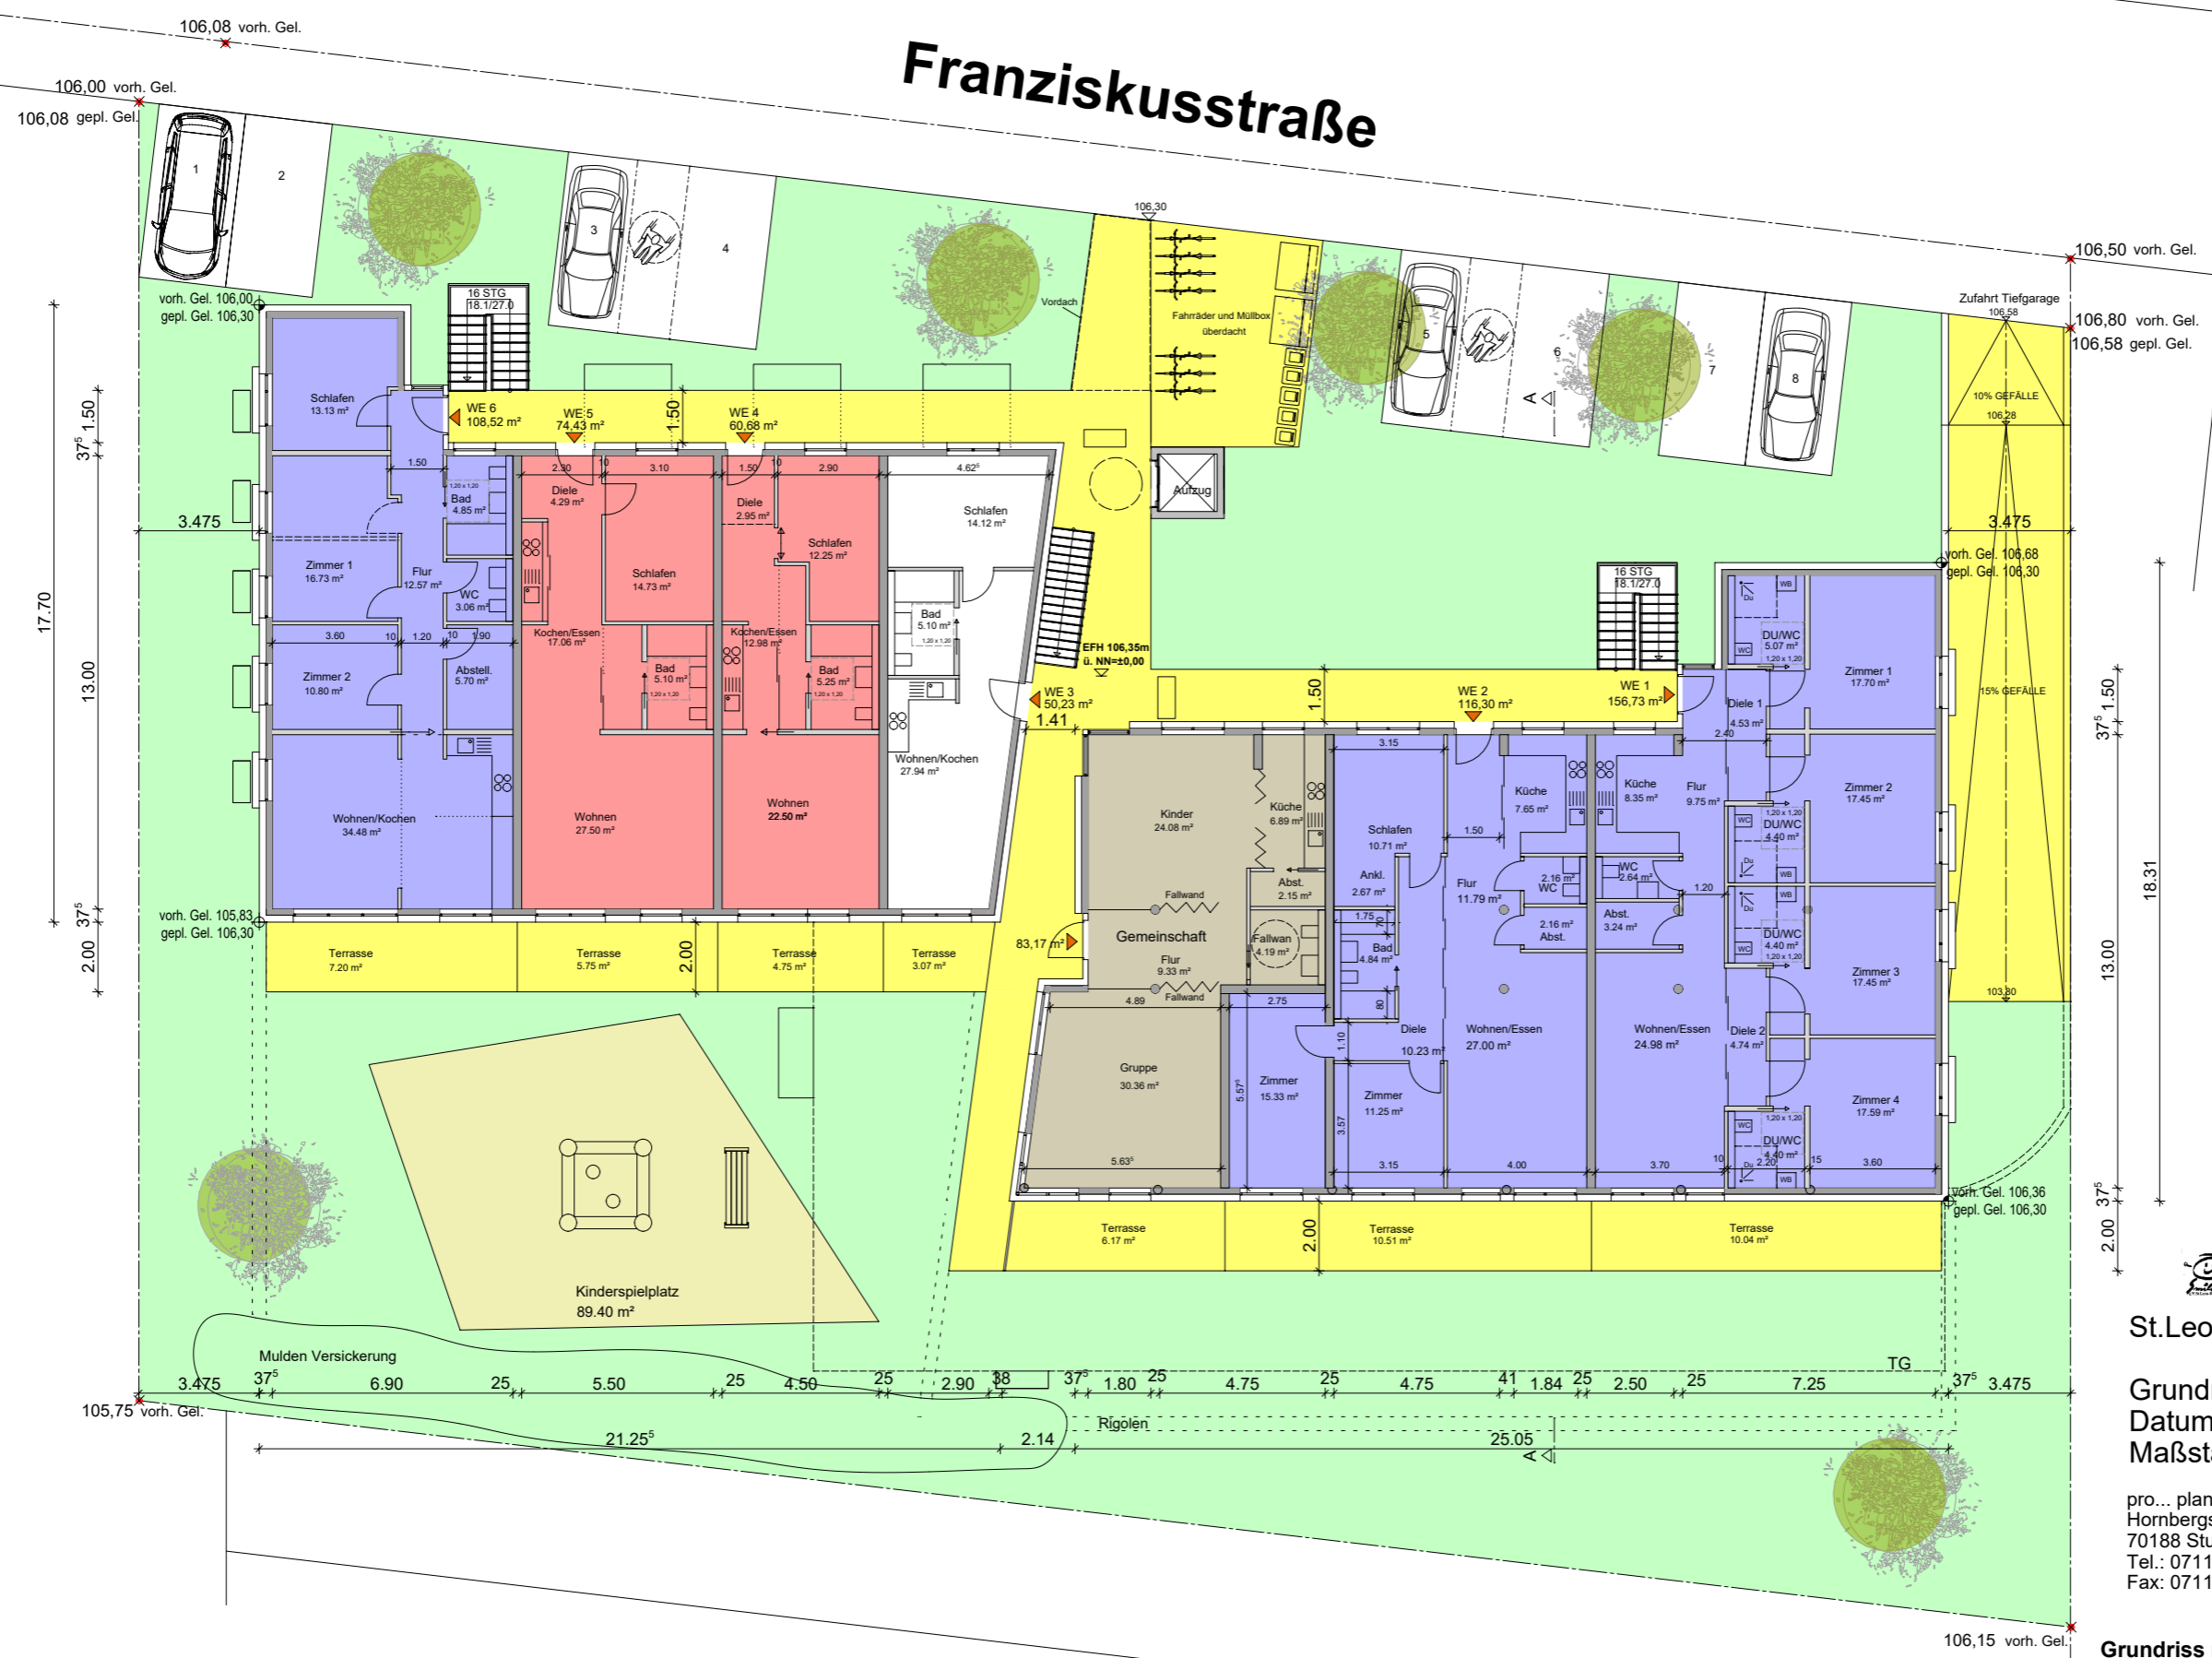

St.Leon-Rot

Grundriss EG
Datum: 20.04.2020
Maßstab 1:200

pro... plan UG
Hornbergstrasse 82
70188 Stuttgart
Tel.: 0711 / 234 81 62
Fax: 0711 / 470 48 82

Grundriss mit Belegung

- Belegte Wohnungen
- Mietwohnungen pro... eG
- Freie Wohnungen
- Gemeinschaftsraum