
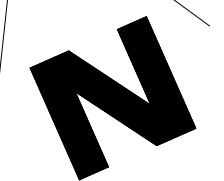


# Franziskusstraße

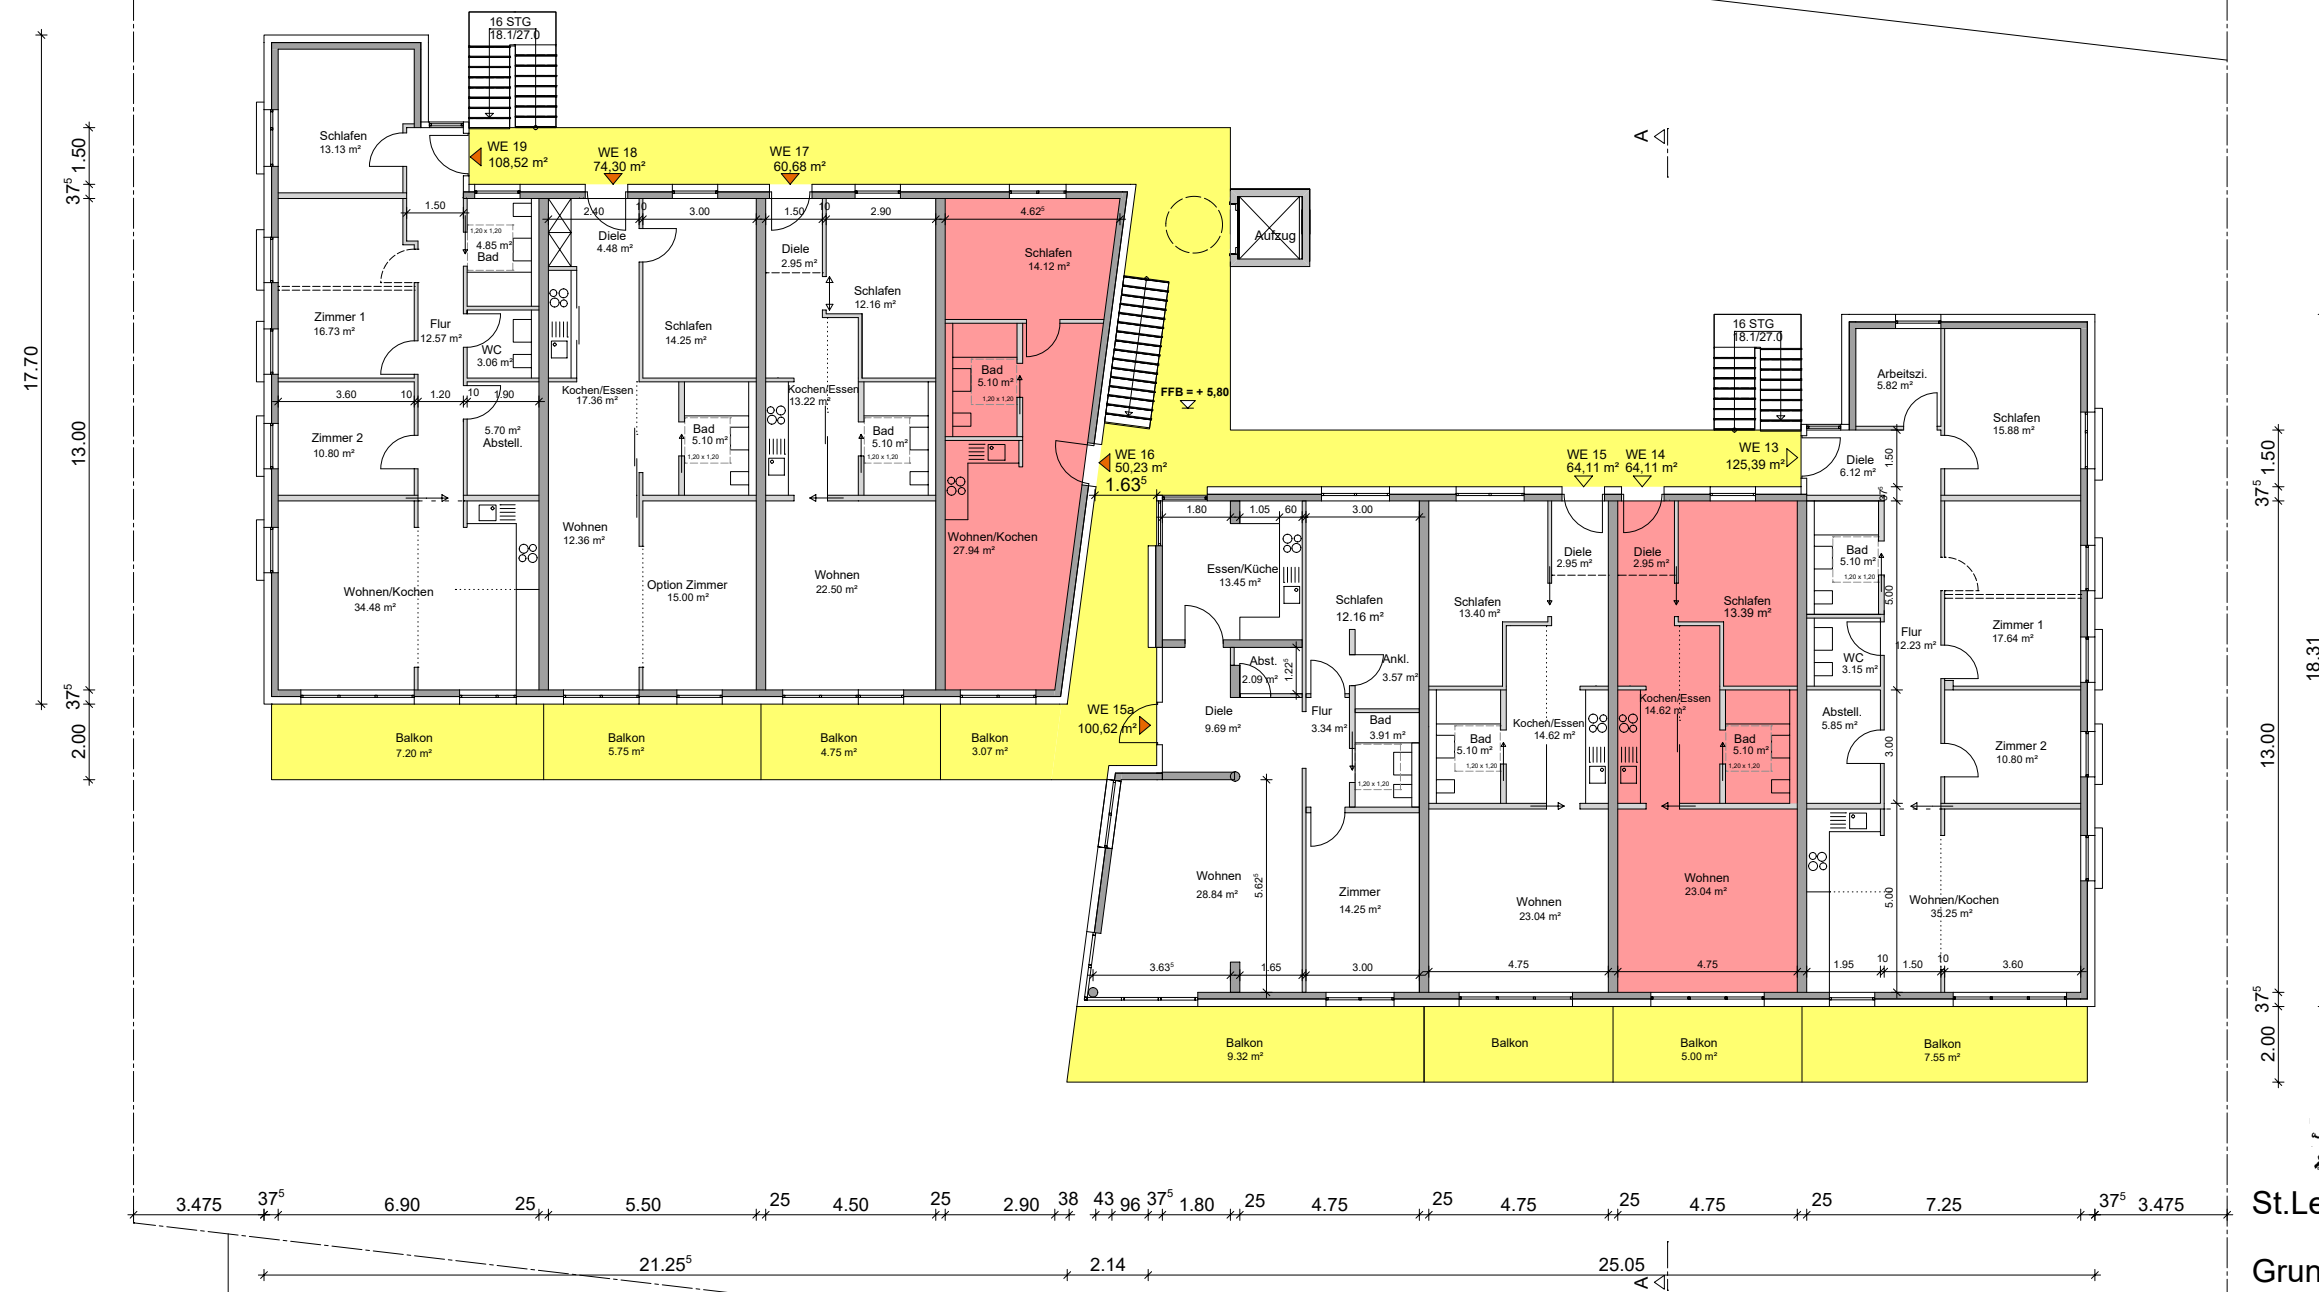

St. Leon-Rot

Grundriss DG  
 Datum: 20.04.2020  
 Maßstab 1:200

pro... plan UG  
 Hornbergstrasse 82  
 70188 Stuttgart  
 Tel.: 0711 / 234 81 62  
 Fax: 0711 / 470 48 82

### Grundriss mit Belegung

- Belegte Wohnungen
- Mietwohnungen pro... eG
- Freie Wohnungen