
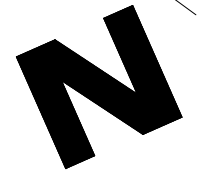


Franziskusstraße

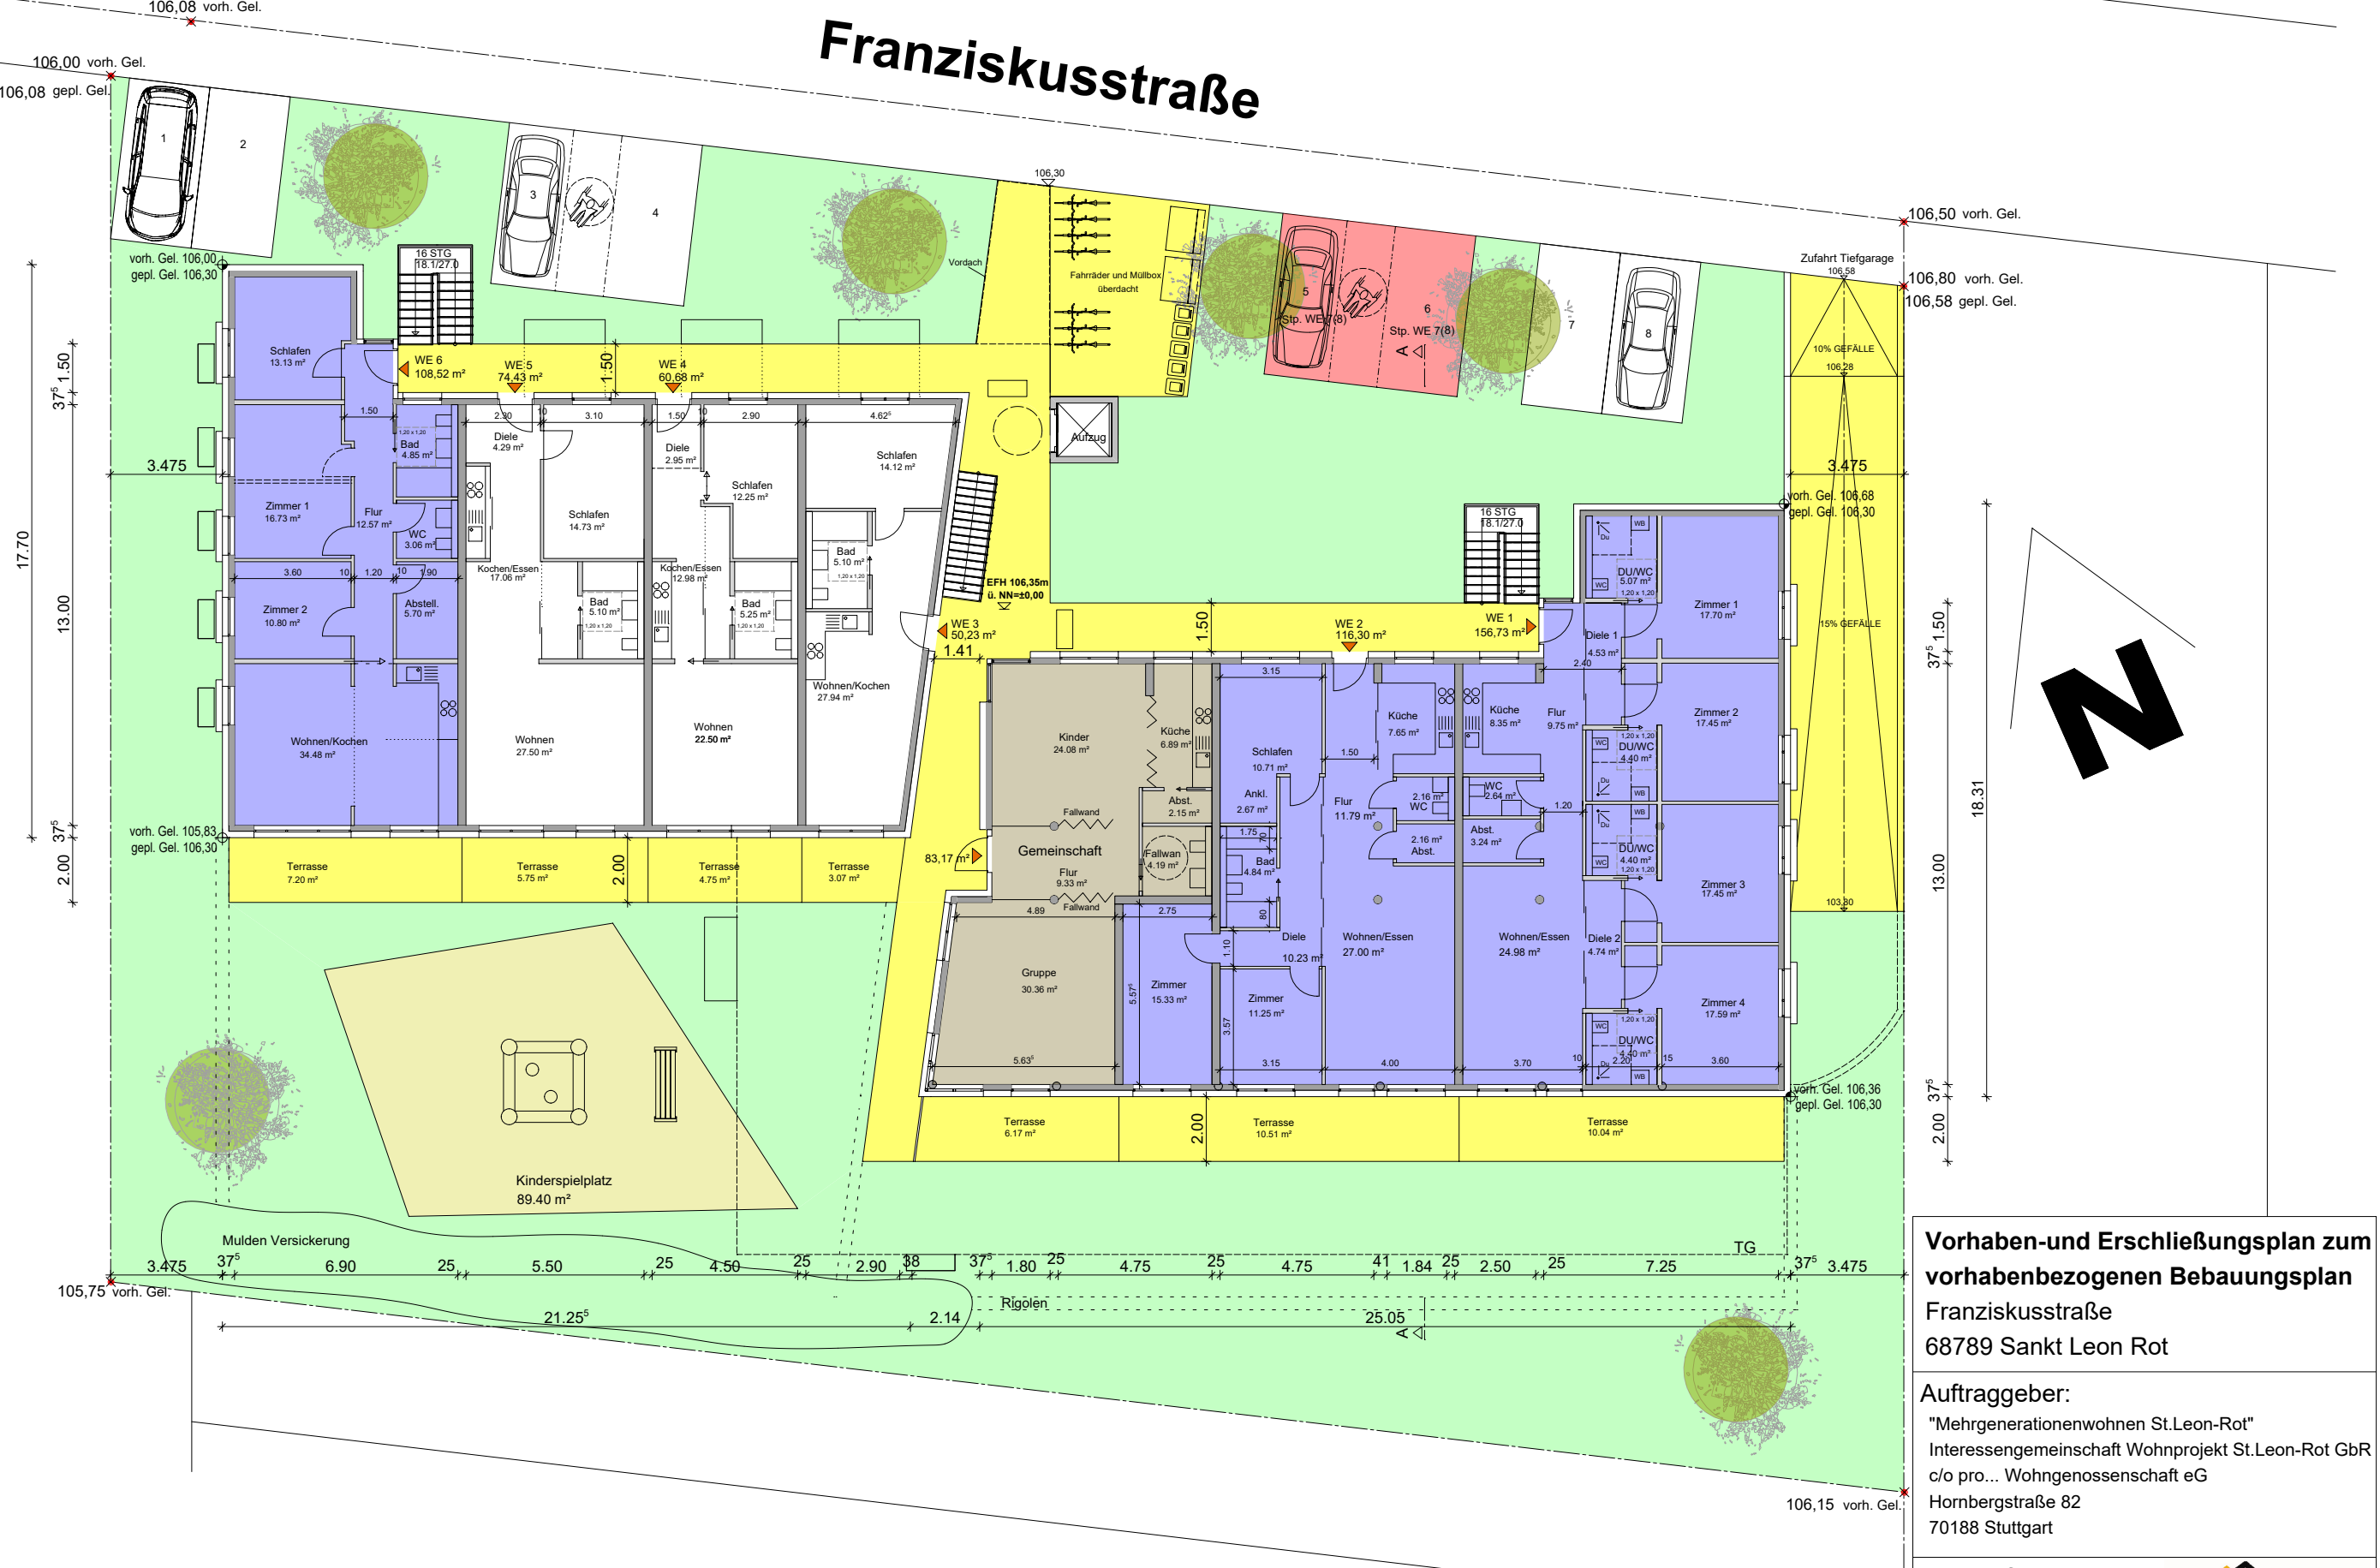

Grundriss mit Belegung

- Belegte Wohnungen+Stellplätze.
- Mietwohnungen pro... eG
- Freie Wohnungen
- Gemeinschaftsraum

Vorhaben- und Erschließungsplan zum vorhabenbezogenen Bebauungsplan

Franziskusstraße
68789 Sankt Leon Rot

Auftraggeber:
"Mehrgenerationenwohnen St.Leon-Rot"
Interessengemeinschaft Wohnprojekt St.Leon-Rot GbR
c/o pro... Wohngenossenschaft eG
Hornbergstraße 82
70188 Stuttgart

Planverfasser:
pro... plan UG
Hornbergstraße 82
70188 Stuttgart
Tel.: 0711 / 234 81 62
Fax: 0711 / 470 48 82



Planinhalt:
Grundriss EG

| | |
|-------------------|----------------------|
| Maßstab: 1:200 | Datum: 20.04.2020 |
|-------------------|----------------------|