
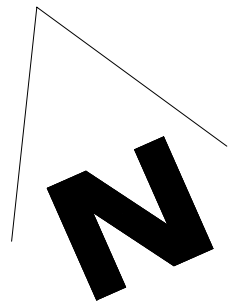


Franziskusstraße

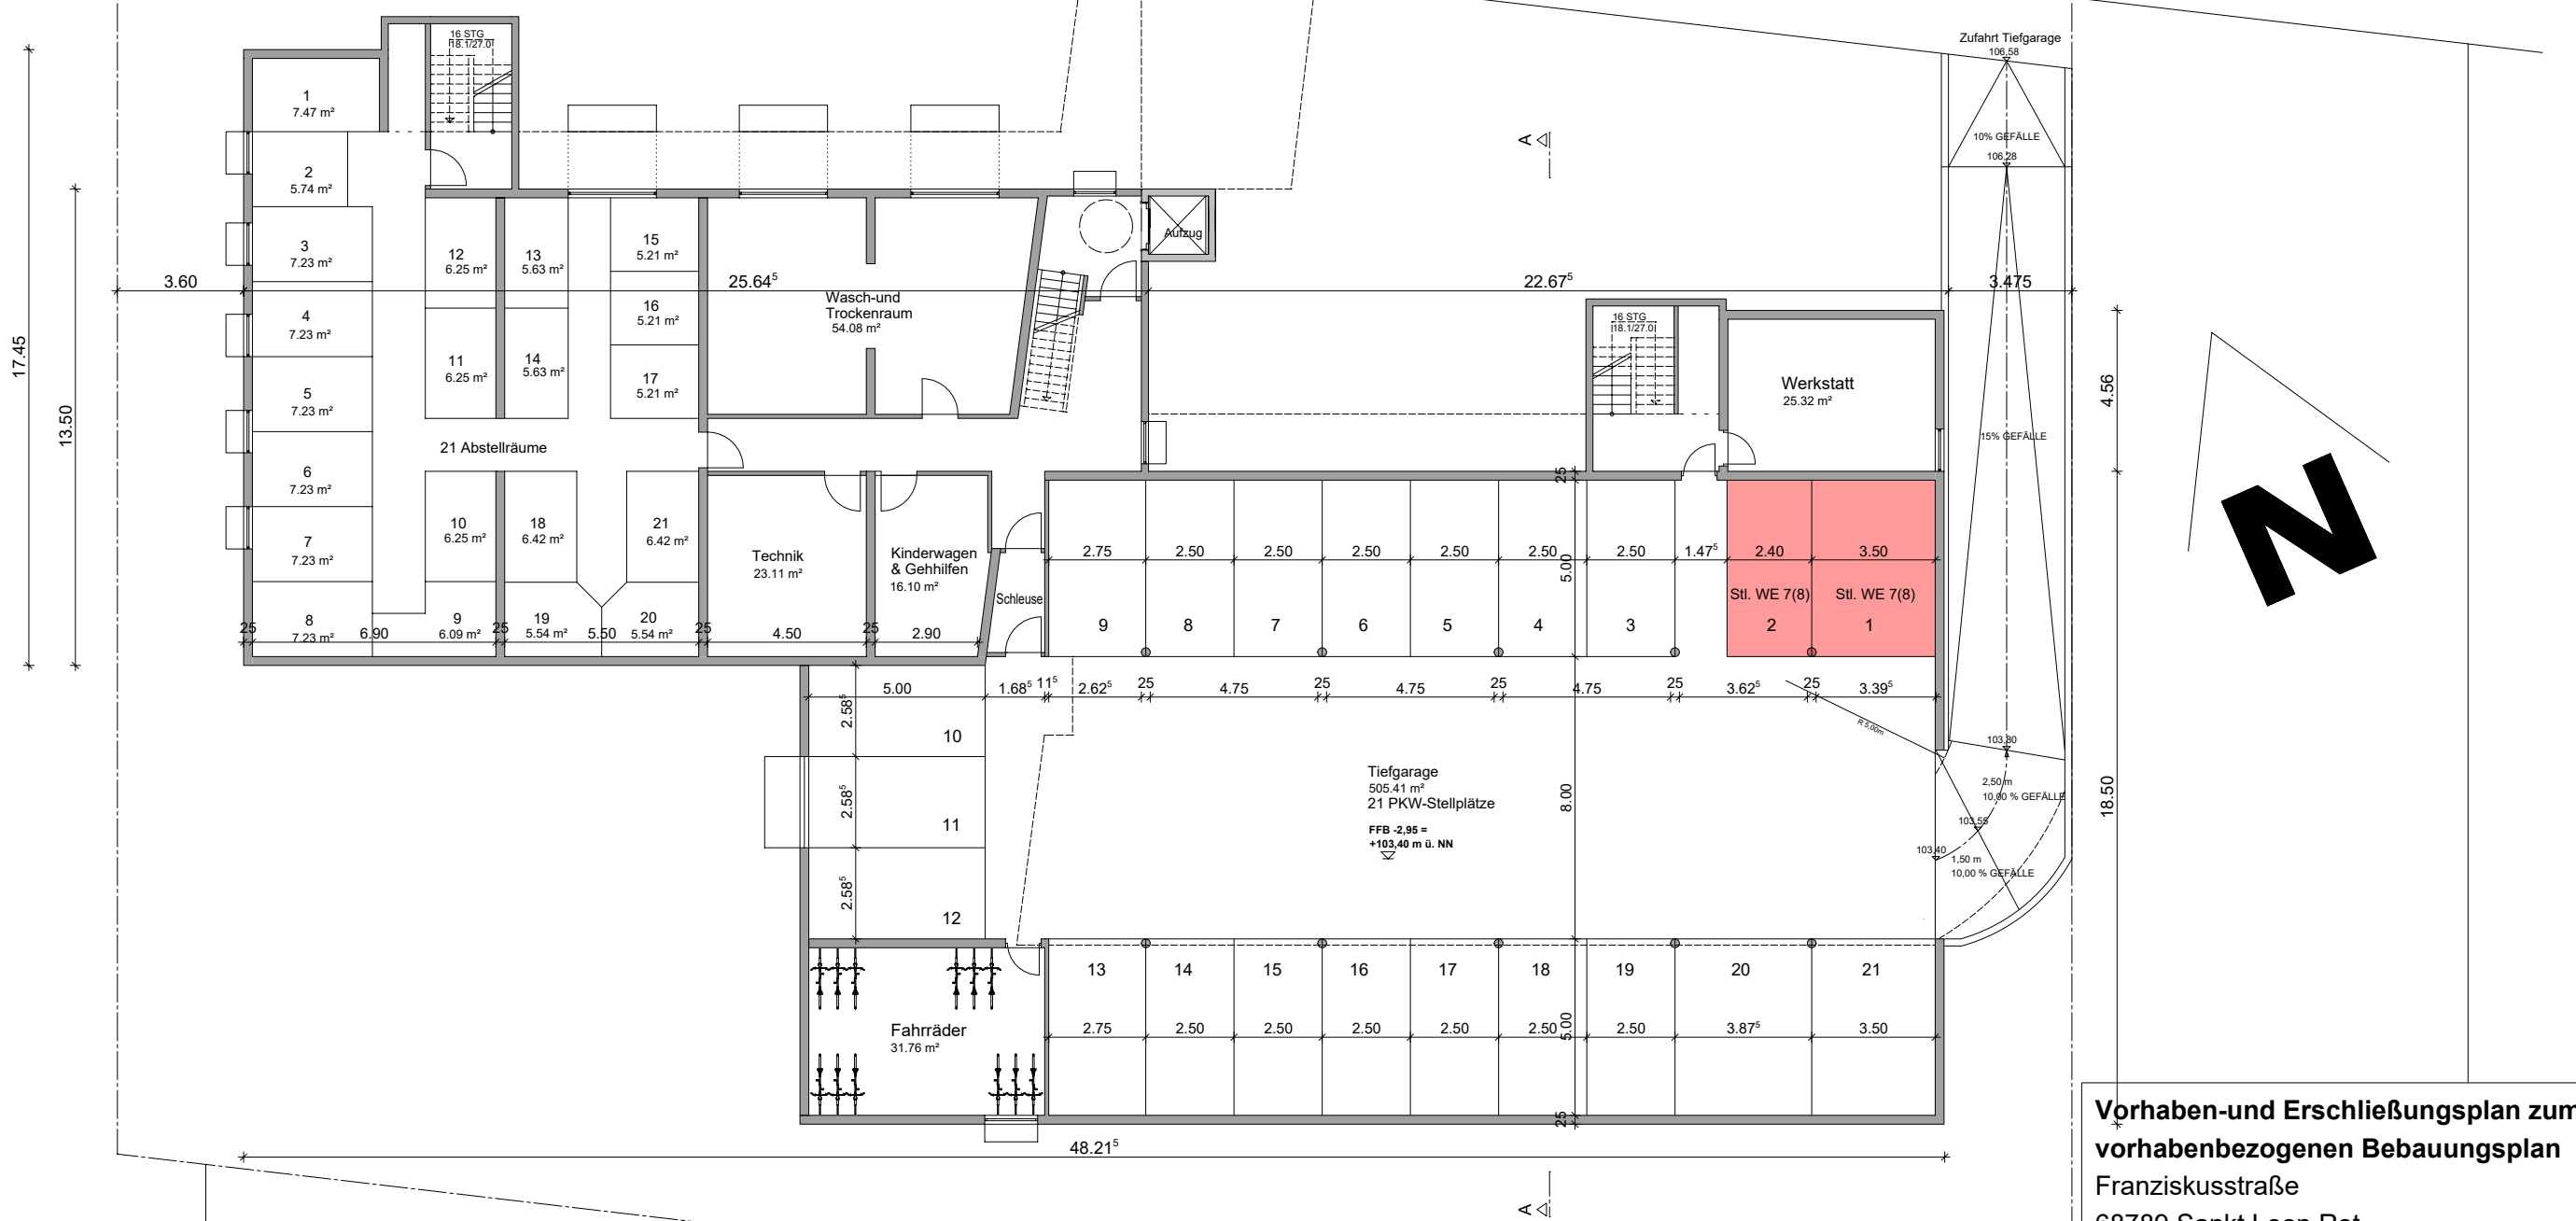

Grundriss mit Belegung
 Belegte Stellplätze

Vorhaben- und Erschließungsplan zum vorhabenbezogenen Bebauungsplan
 Franziskusstraße
 68789 Sankt Leon Rot

Auftraggeber:
 "Mehrgenerationenwohnen St.Leon-Rot"
 Interessengemeinschaft Wohnprojekt St.Leon-Rot GbR
 c/o pro... Wohngenossenschaft eG
 Hornbergstraße 82
 70188 Stuttgart

Planverfasser:
 pro... plan UG
 Hornbergstraße 82
 70188 Stuttgart
 Tel.: 0711 / 234 81 62
 Fax: 0711 / 470 48 82



Planinhalt:
 Grundriss UG

Maßstab: 1:200	Datum: 20.04.2020
-------------------	----------------------