
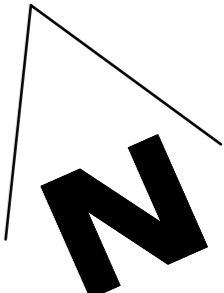


# Franziskusstraße

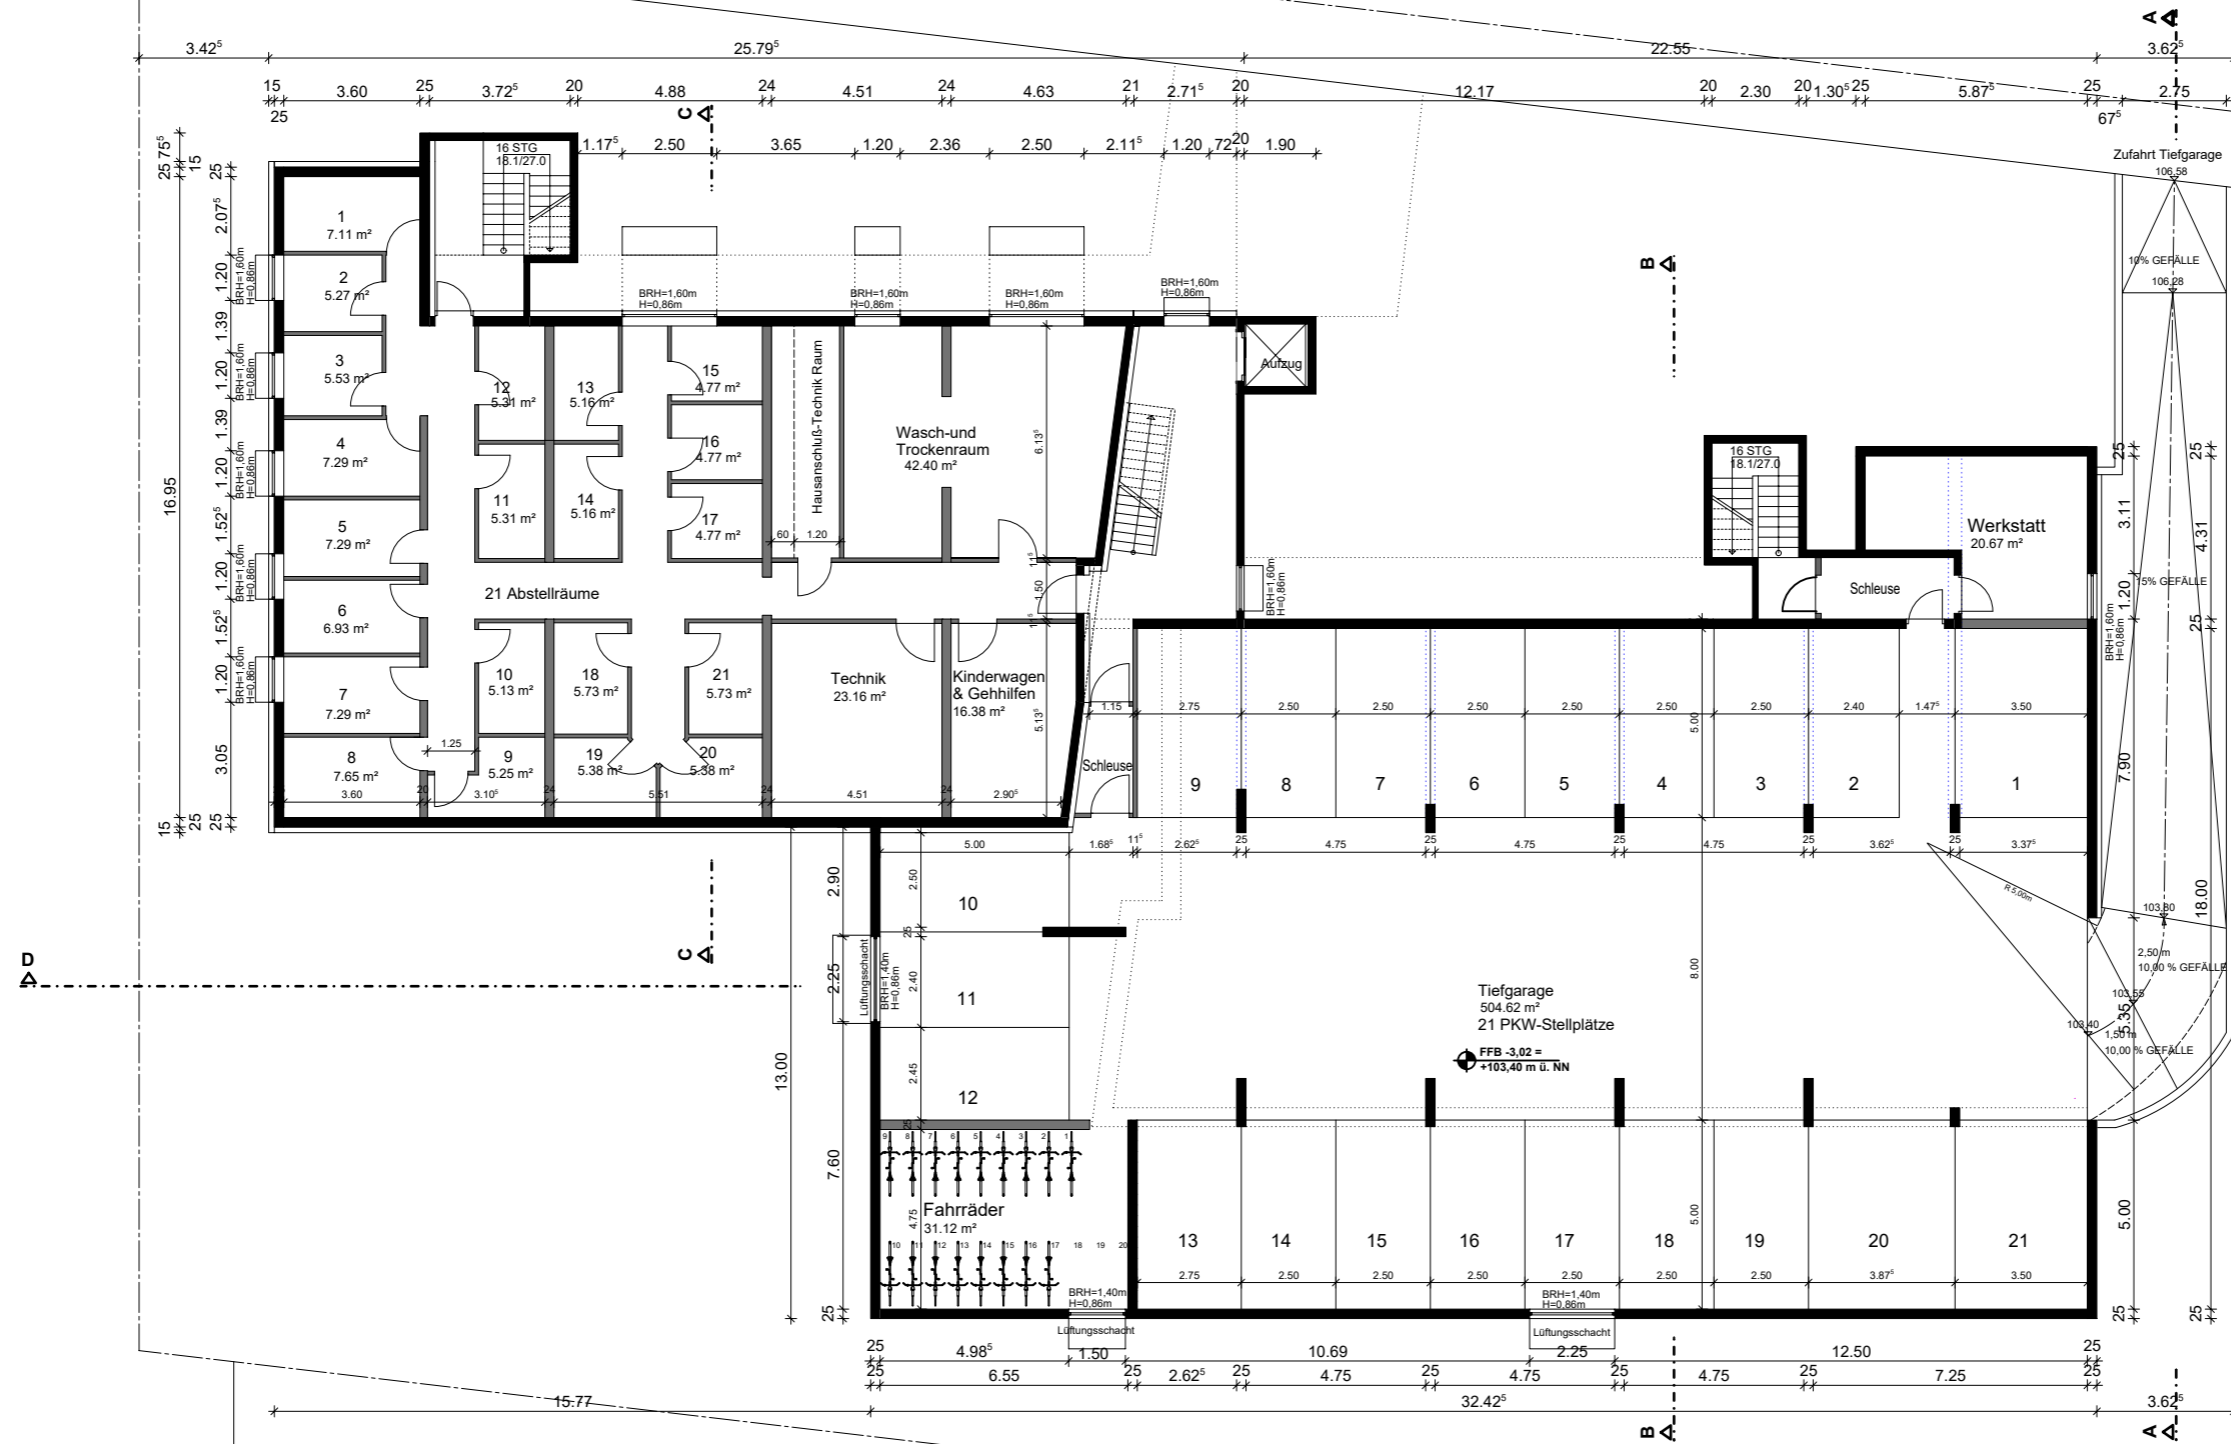

VORABZUG

**Entwurfsplanung**  
**WOHNPROJEKT**  
Franziskusstraße, 68789 Sankt Leon Rot

**Auftraggeber:**  
Planungsgemeinschaft  
Mehrgenerationenwohnen St.Leon-Rot GbR  
c/o pro... gemeinsam bauen und leben eG  
Hornbergstraße 82  
70188 Stuttgart

**Planverfasser:**  
pro... plan UG  
Hornbergstrasse 82  
70188 Stuttgart  
Tel.: 0711 / 234 81 62  
Fax: 0711 / 470 48 82



|                                    |  |
|------------------------------------|--|
| <b>Planinhalt:</b><br>Grundriss UG | <b>Plan-Nr.:</b><br>E00 f                      |
| <b>Datum:</b><br>Gez.: 04.04.2022  | <b>Maßstab:</b><br>Bearb.: 27.03.2023<br>1:200 |